


02.03.2023

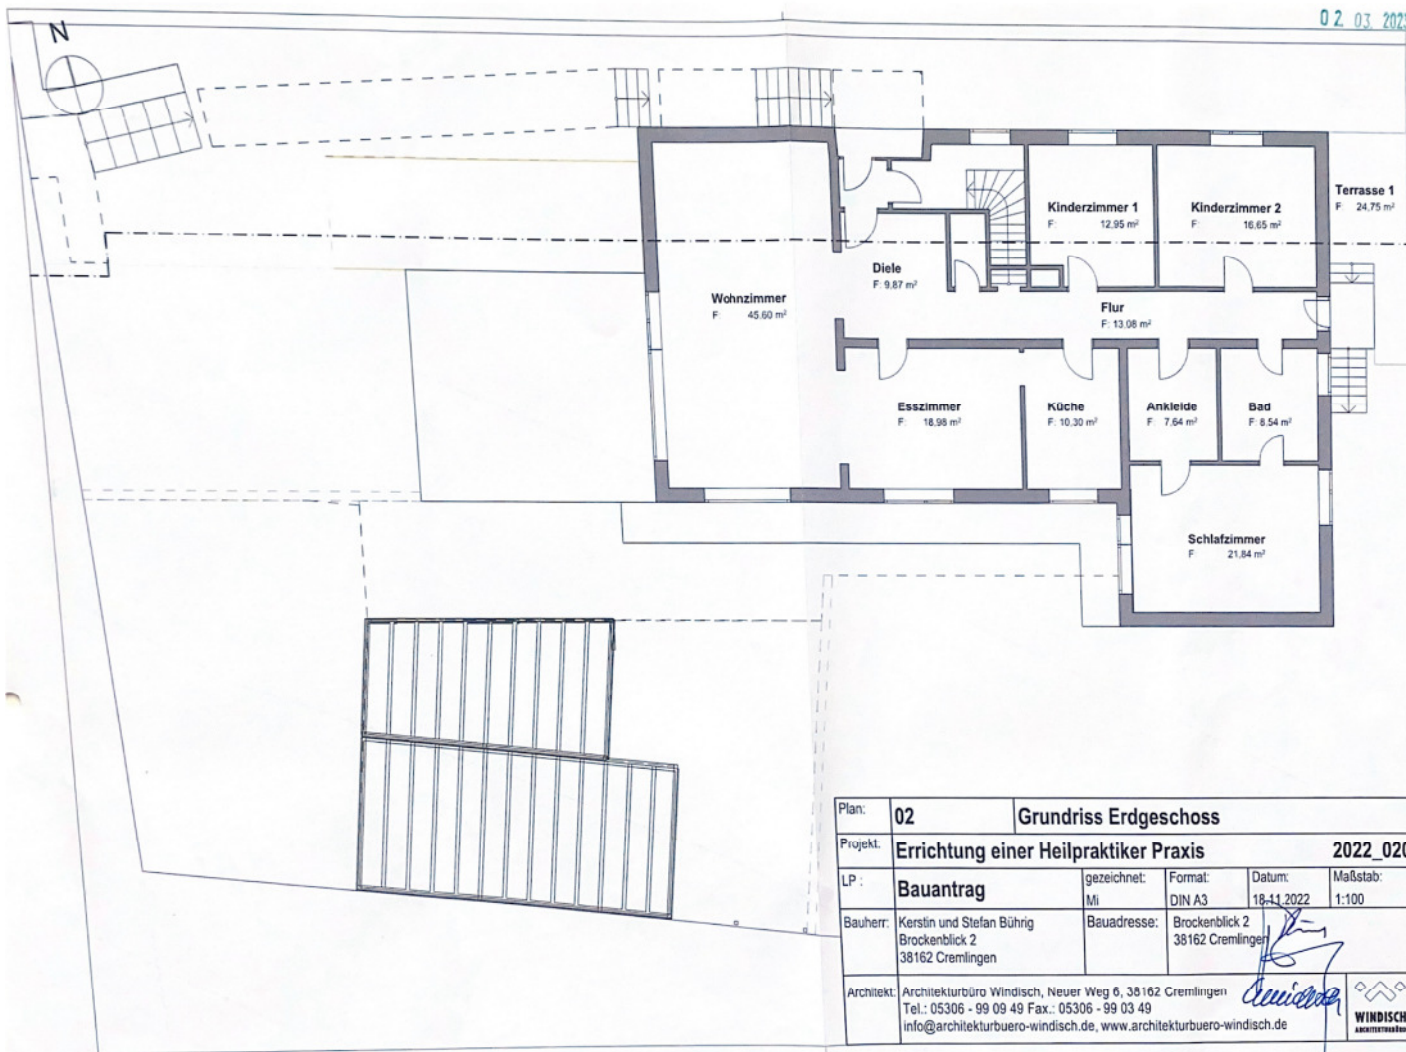

Plan:	02		Grundriss Erdgeschoss		
Projekt:	Errichtung einer Heilpraktiker Praxis				2022_020
LP:	Bauantrag	gezeichnet:	Format:	Datum:	Maßstab:
		Mi	DIN A3	18-11-2022	1:100
Bauherr:	Kerstin und Stefan Bührig Brockenblick 2 38162 Cremlingen	Bauadresse:	Brockenblick 2 38162 Cremlingen		
Architekt:	Architekturbüro Windisch, Neuer Weg 6, 38162 Cremlingen Tel.: 05306 - 99 09 49 Fax.: 05306 - 99 03 49 info@architekturbuero-windisch.de, www.architekturbuero-windisch.de				 WINDISCH architektur